
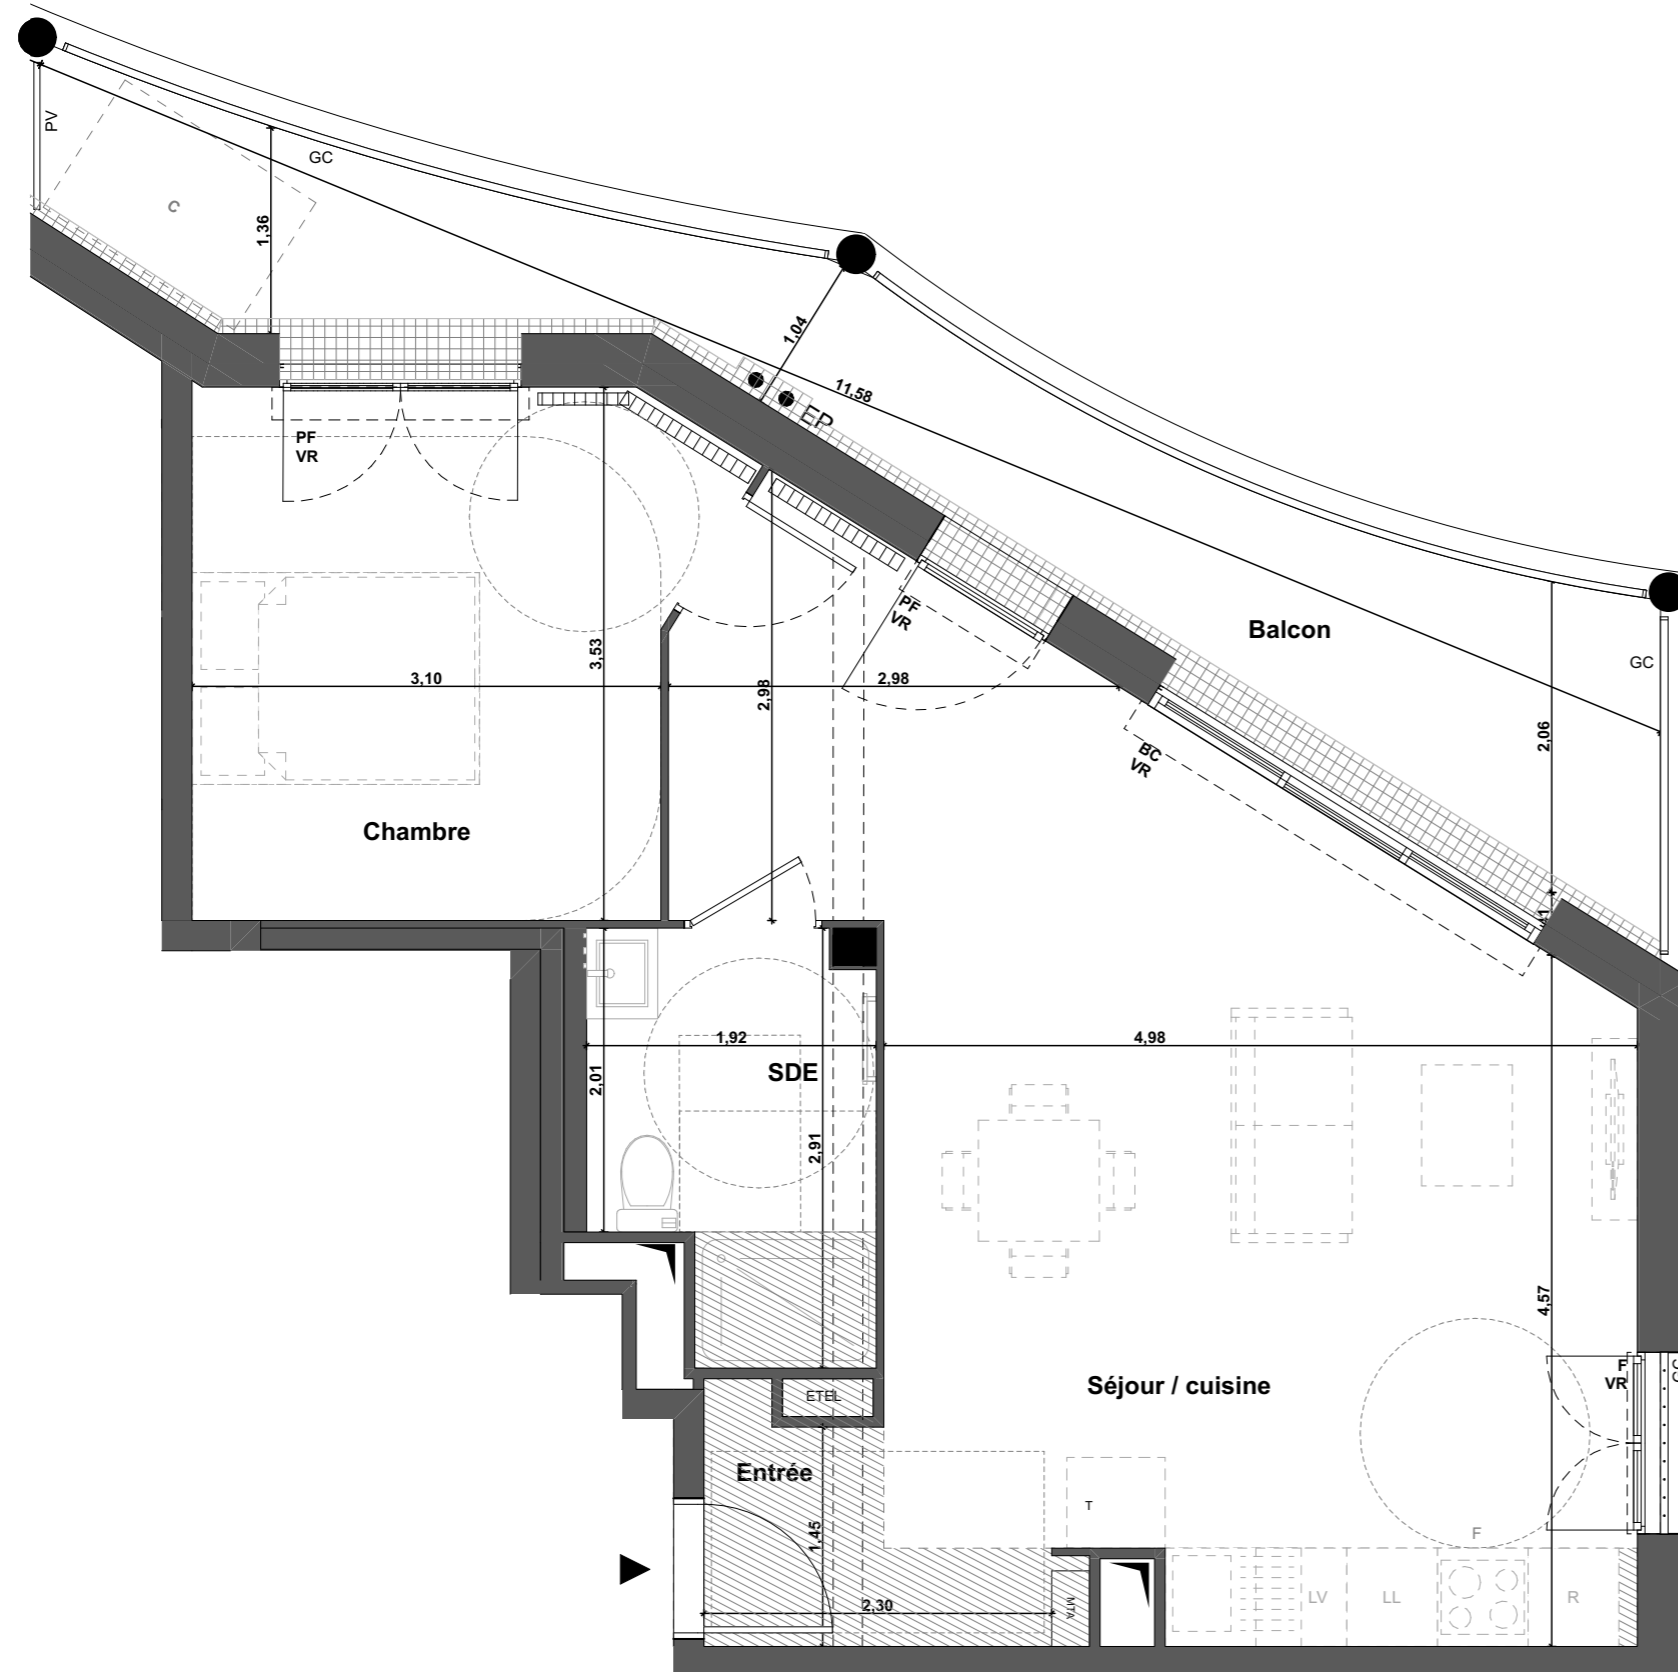


Séjour / cuisine	30,32
Chambre	11,43
Entrée	3,48
SDE	4,84
TOTAL SHAB	50,07 m²
Balcon	14,27
TOTAL EXTERIEUR	14,27 m²

DATE: 15/11/2022 IND: VO SERIE NOTAIRE

DOCUMENT NON CONTRACTUEL
Nota : Les éléments en pointillé ne sont pas dus. Les prestations décrites sont données à titre indicatif. Le Maître d'ouvrage se réserve le droit d'apporter toutes modifications par des prestations similaires, équivalentes ou pour répondre à des problèmes d'ordre technique. Les cotes et les surfaces ainsi que l'emplacement des gaines et de l'appareillage électrique sont mentionnés à titre indicatif. Ils sont susceptibles d'être soumis à de légères variations en fonction d'impératifs techniques ou administratifs. Les tolérances d'usage seront admises en ce qui concerne les dimensions et les surfaces indiquées.

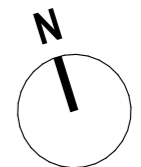

LEGENDE DE PLAN

BC= Baie coulissante	VR= Volet roulant	ETEL= Tableau électrique	LL Lave linge	R Réfrigérateur	Emplacement Evier	F Four	Faux-plafond	Gaine
PF= Porte fenêtre	GC= Garde - Corps	Radiateur	LV Lave vaisselle	Plaques de cuisson	T Tri selectif	C Zone de composte 1.5m ²	Attentes raccords sanitaires réversibilité pmr	Retombée de poutre
F= Fenêtre	PV= Pare-vue	Sèche-serviette						EP Descentes eaux pluviales

