



HARMONIA

53 RUE DU DOCTEUR ROUX - 92330 SCEAUX



APPARTEMENT 31

3ème ETAGE

ENTRE / SEJOUR / CUISINE	31.96 m ²
CHAMBRE 1	12.60 m ²
CHAMBRE 2	11.30 m ²
CHAMBRE 3	10.12 m ²
SDB	4.77 m ²
DGT	4.35 m ²
SDD	3.73 m ²
PALIER	3.71 m ²
WC	1.77 m ²
TOTAL SURFACE HABITABLE	84.32 m²
TOIT TERRASSE	71.74 m ²
TERRASSE	4.98 m ²
	76.72 m²

LEGENDE


▶	Entrée	SS	Sèche-serviettes
LV	Lave-vaisselle	==	Radiateur
LL	Lave-linge	PF	Porte-fenêtre
FR	Réfrigérateur	F	Fenêtre
CUI	Plaque + four	SE	Store Extérieur
PL	Placard	PM	Persiennes Métallique
CH	Chaudière gaz	☒ ☒ ☒	Soffites et Faux plafond
TE	Tableau électrique	■	Dalle sur plots
EP	Descente Eaux Pluviales	- - -	Poutre et retombée

NOTA : Document susceptible d'être modifié en fonction des nécessités techniques de la réalisation, tant en ce qui concerne les dimensions libres que l'équipement. Les surfaces indiquées sont approximatives. Les retombées, soffites, faux plafonds, canalisations et l'emplacement des équipements sont figurés à titre indicatif et peuvent être amenés à être modifiés.




DATE 1ère DIFFUSION : 25/11/2022

INDICE :
DATE :

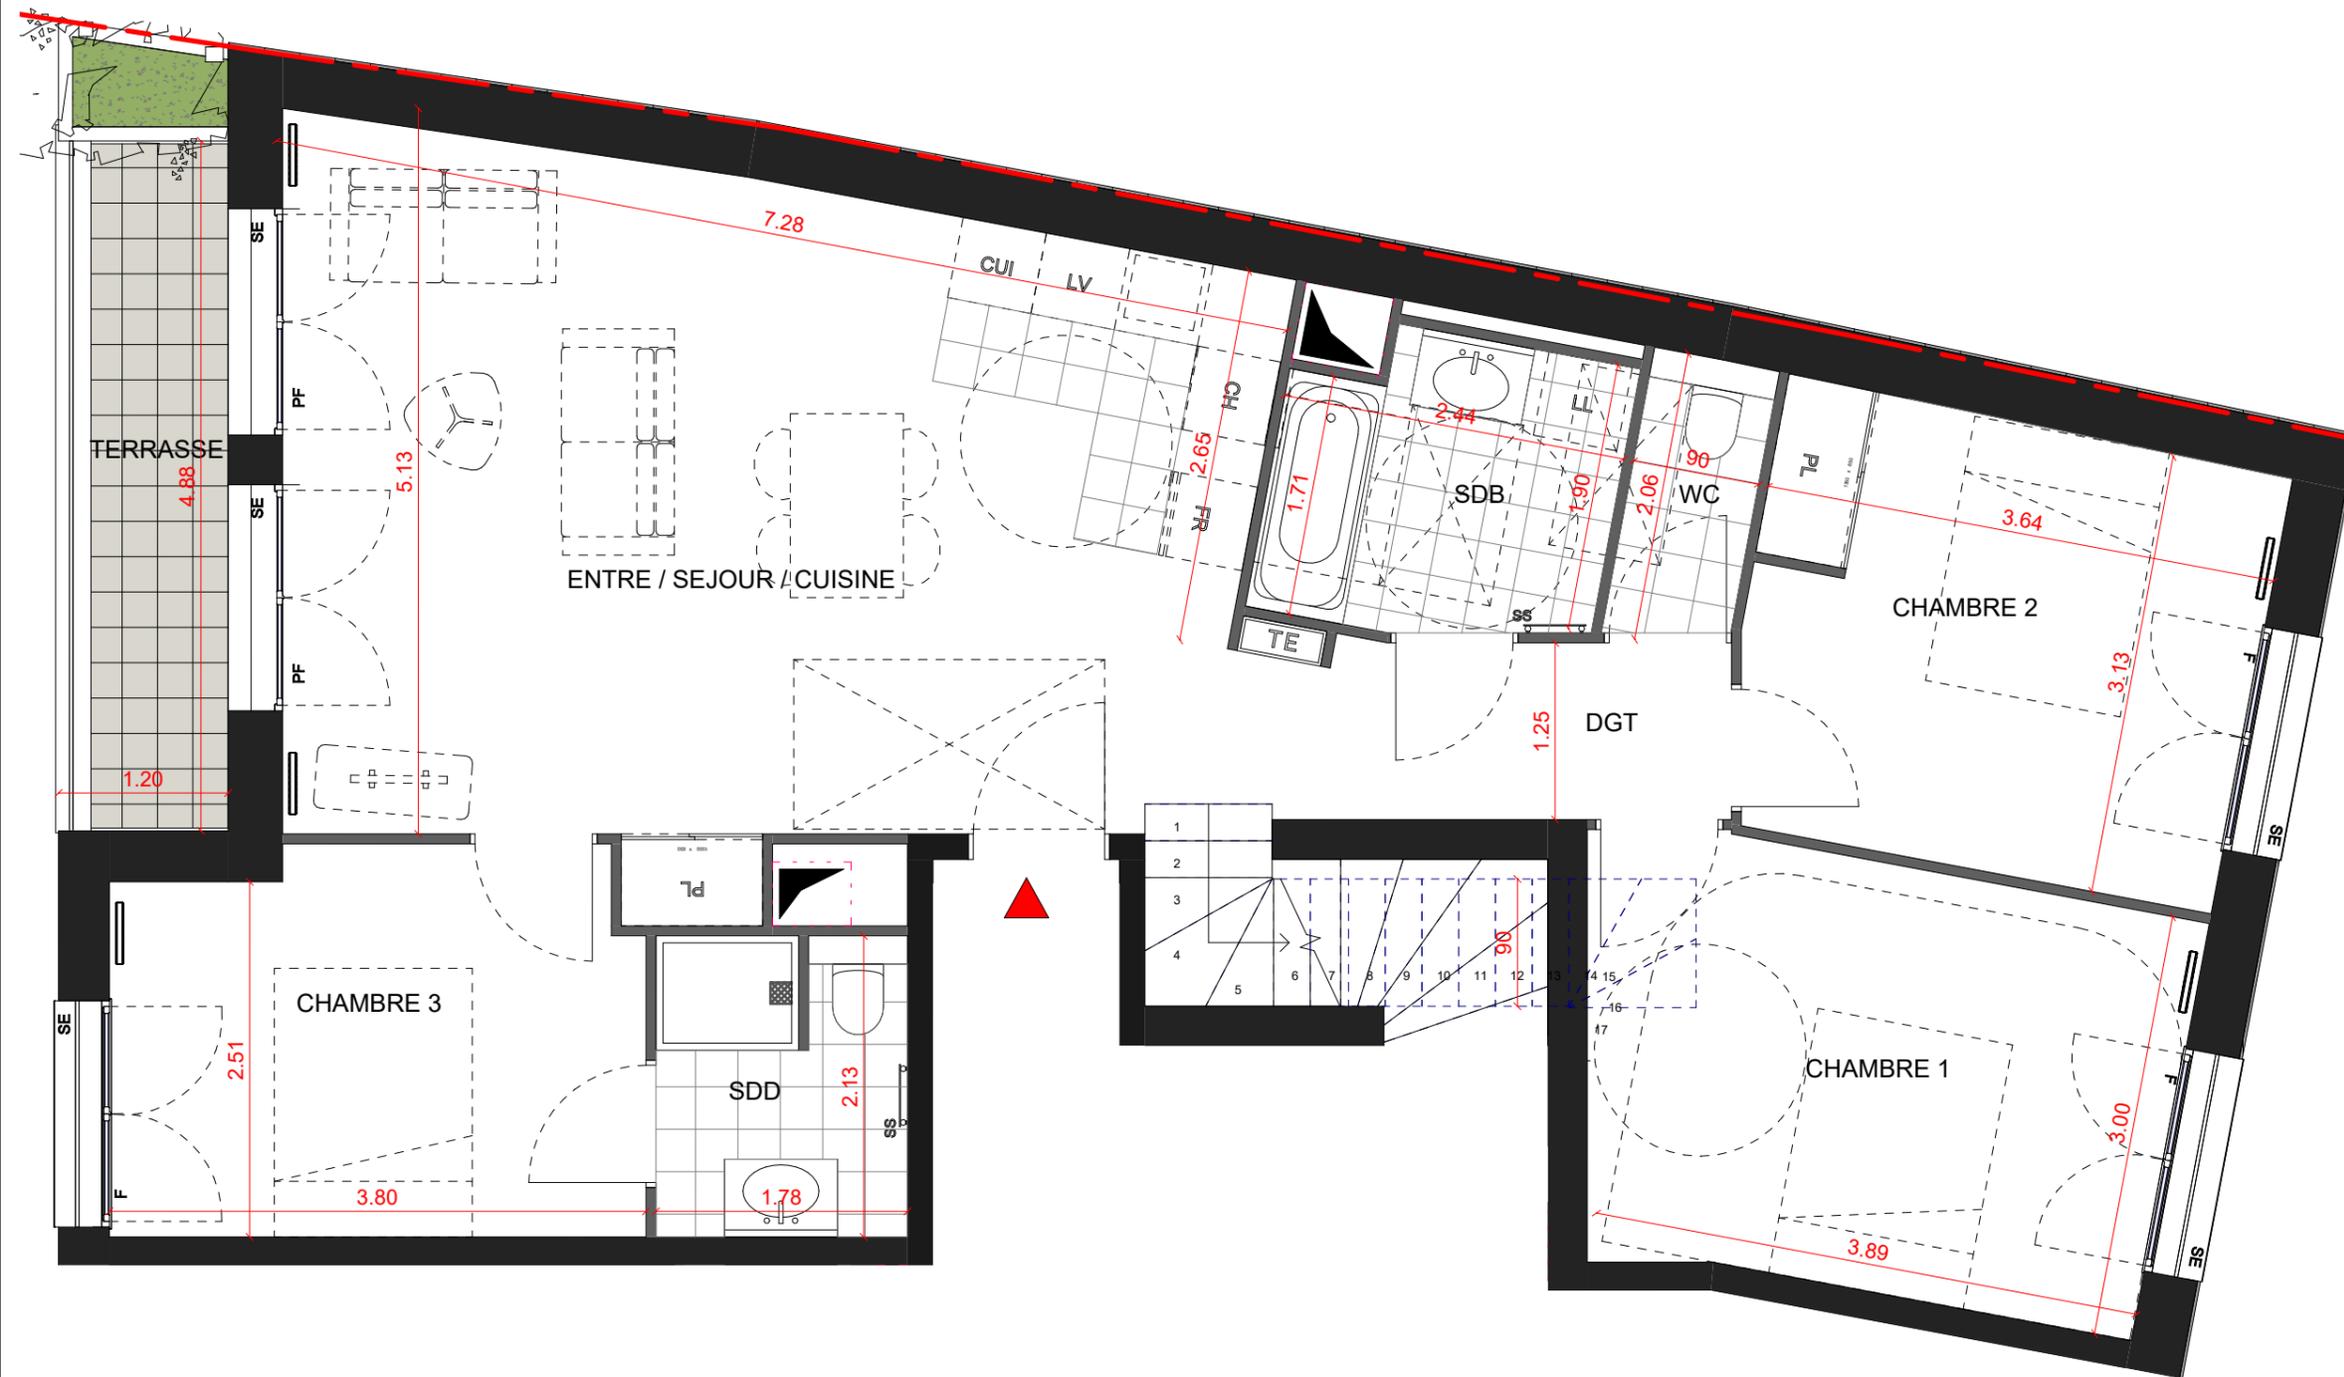

PLAN APPARTEMENT 31


Ech. : 1 : 50

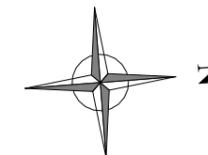



HARMONIA

53 RUE DU DOCTEUR ROUX - 92330 SCEAUX

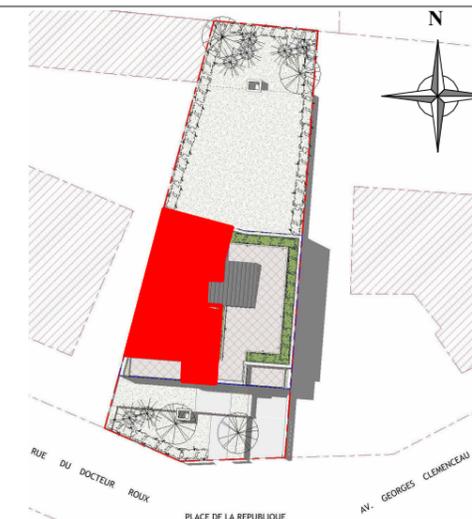

APPARTEMENT 31 TERRASSE

TOIT TERRASSE

ENTRE / SEJOUR / CUISINE	31.96 m ²
CHAMBRE 1	12.60 m ²
CHAMBRE 2	11.30 m ²
CHAMBRE 3	10.12 m ²
SDB	4.77 m ²
DGT	4.35 m ²
SDD	3.73 m ²
PALIER	3.71 m ²
WC	1.77 m ²

TOTAL SURFACE HABITABLE 84.32 m²

TOIT TERRASSE	71.74 m ²
TERRASSE	4.98 m ²

76.72 m²

LEGENDE


▶ Entrée	SS Séche-serviettes
LV Lave-vaisselle	==== Radiateur
LL Lave-linge	PF Porte-fenêtre
FR Réfrigérateur	F Fenêtre
CUI Plaque + four	SE Store Extérieur
PL Placard	PM Persiennes Métallique
CH Chaudière gaz	☒ ☒ ☒ Soffites et Faux plafond
TE Tableau électrique	▒ Dalle sur plots
EP Descente Eaux Pluviales	- - - Poutre et retombée

NOTA : Document susceptible d'être modifié en fonction des nécessités techniques de la réalisation, tant en ce qui concerne les dimensions libres que l'équipement. Les surfaces indiquées sont approximatives. Les retombées, soffites, faux plafonds, canalisations et l'emplacement des équipements sont figurés à titre indicatif et peuvent être amenés à être modifiés.



DATE 1ère DIFFUSION : 25/11/2022

INDICE :
DATE :

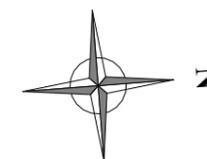

PLAN APPARTEMENT 31 TERRASSE

Ech. : 1 : 50

