


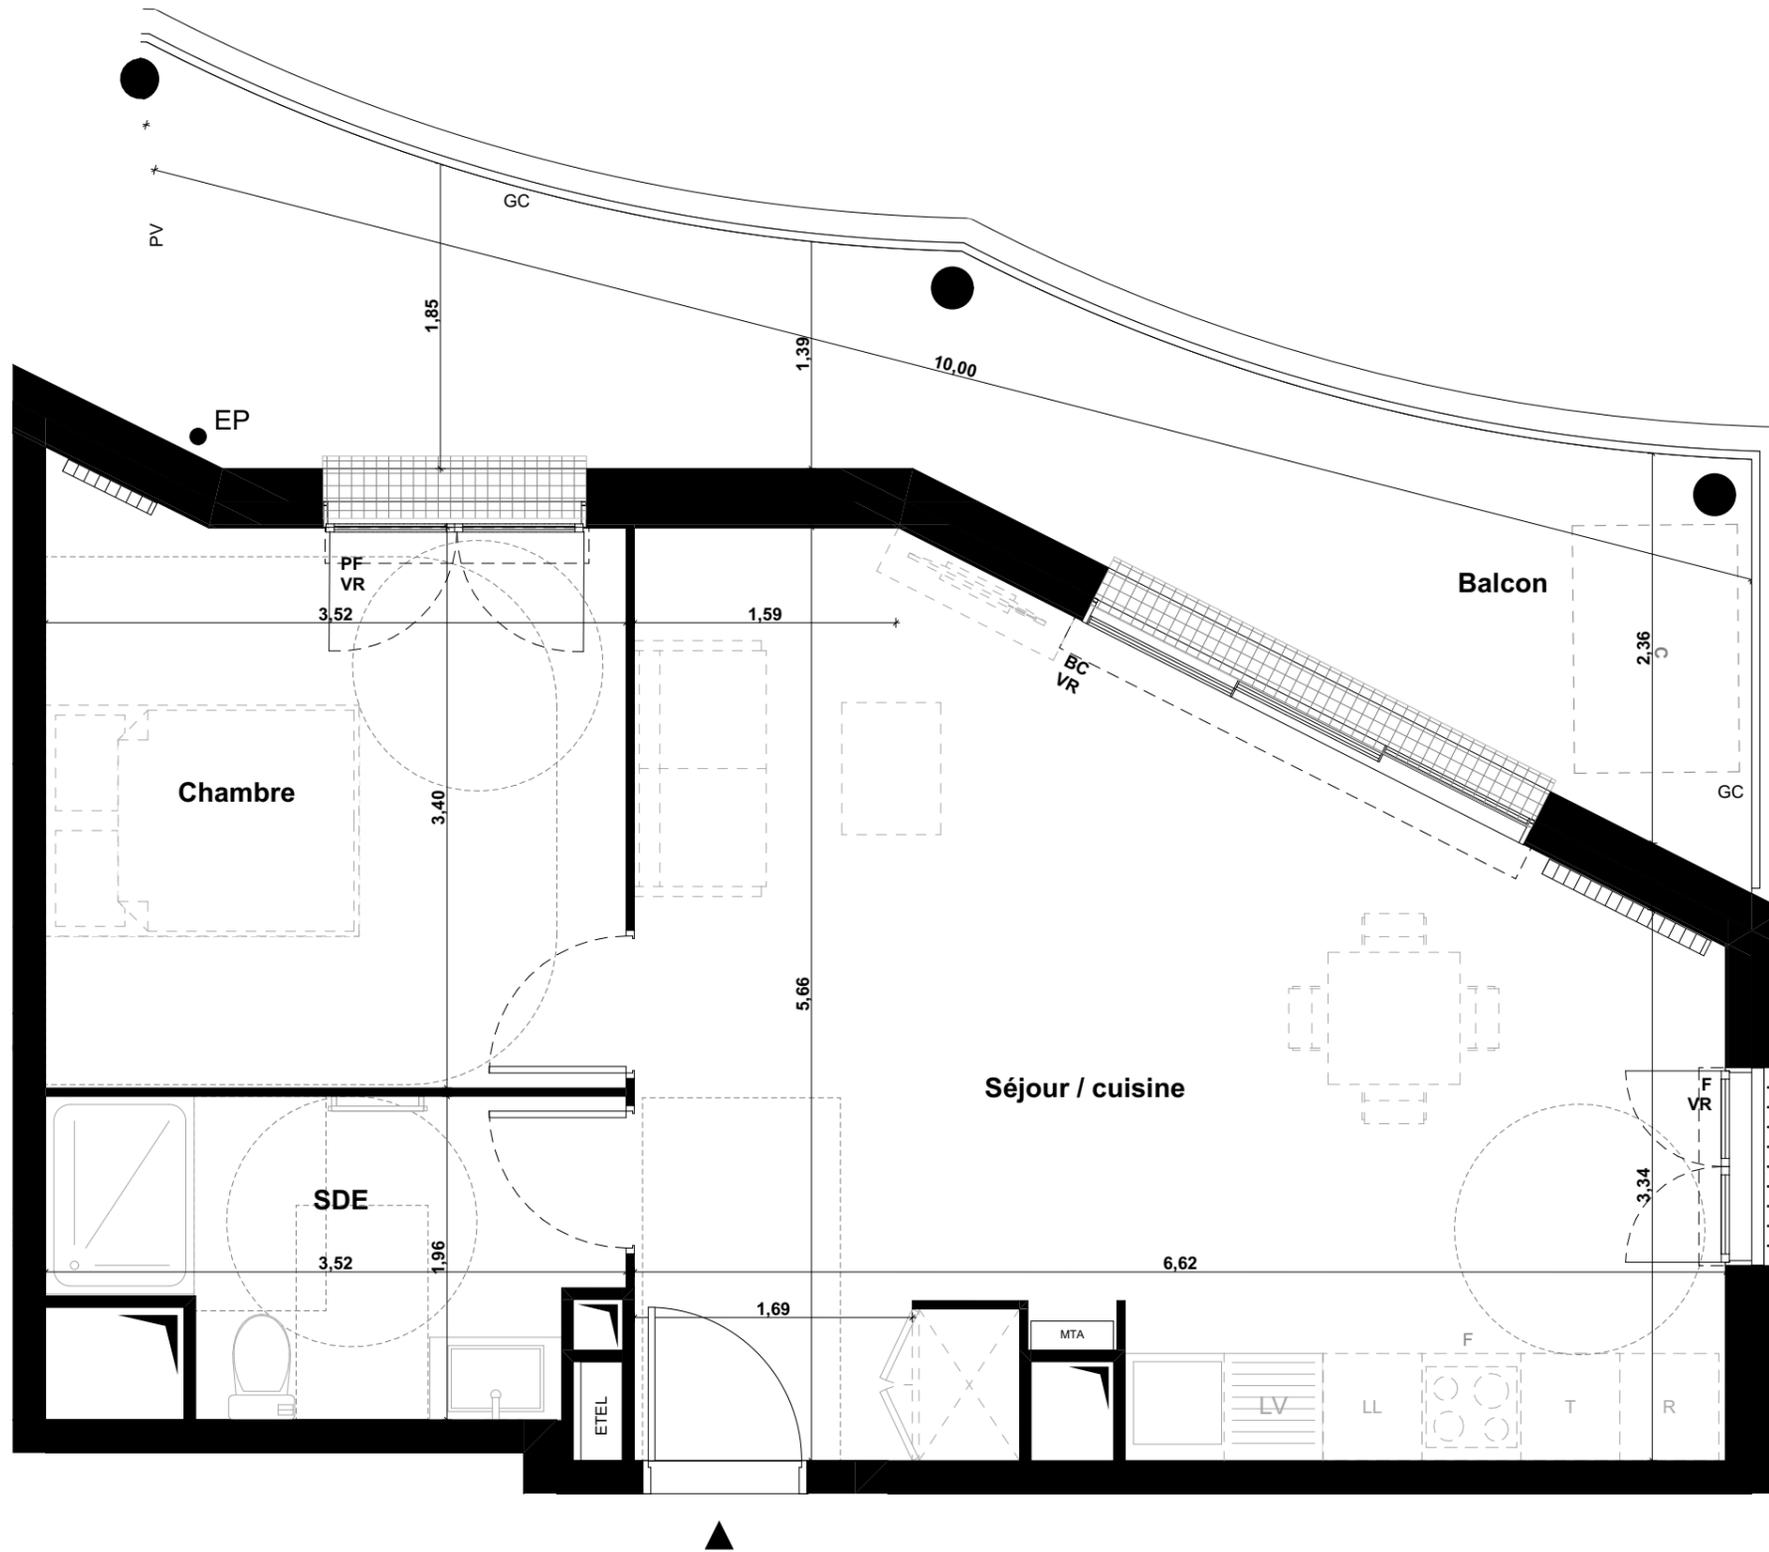


Séjour / cuisine	30,45
Chambre	12,21
SDE	5,91
TOTAL SHAB	48,57 m²
Balcon	17,63
TOTAL EXTERIEUR	17,63 m²



DATE: 15/04/2024 IND: V2 SERIE NOTAIRE

DOCUMENT NON CONTRACTUEL
Nota : Les éléments en pointillé ne sont pas dus. Les prestations décrites sont données à titre indicatif. Le Maître d'ouvrage se réserve le droit d'apporter toutes modifications par des prestations similaires, équivalentes ou pour répondre à des problèmes d'ordre technique. Les cotes et les surfaces ainsi que l'emplacement des gaines et de l'appareillage électrique sont mentionnés à titre indicatif. Ils sont susceptibles d'être soumis à de légères variations en fonction d'impératifs techniques ou administratifs. Les tolérances d'usage seront admises en ce qui concerne les dimensions et les surfaces indiquées.

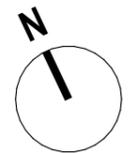

LEGENDE DE PLAN

BC= Baie coulissante	VR= Volet roulant	ETEL= Tableau électrique	[LL] Lave linge	[R] Réfrigérateur	MO Micro-ondes	[VR] Commande électrique VR chassis en double hauteur	[] Gaine
PF= Porte fenêtre	GC= Garde - Corps	[] Radiateur	[LV] Lave vaisselle	[] Plaques de cuisson	[] Emplacement Evier	[F] Four	[X] Retombée de poutre
F= Fenêtre	PV= Pare-vue	[] Sèche-serviette	[] Lave linge	[] Tri selectif	[C] Zone de composte 1.5m ²	[] Faux-plafond	[] Attentes raccords sanitaires réversibilité pmr
							[EP] Descentes eaux pluviales

