



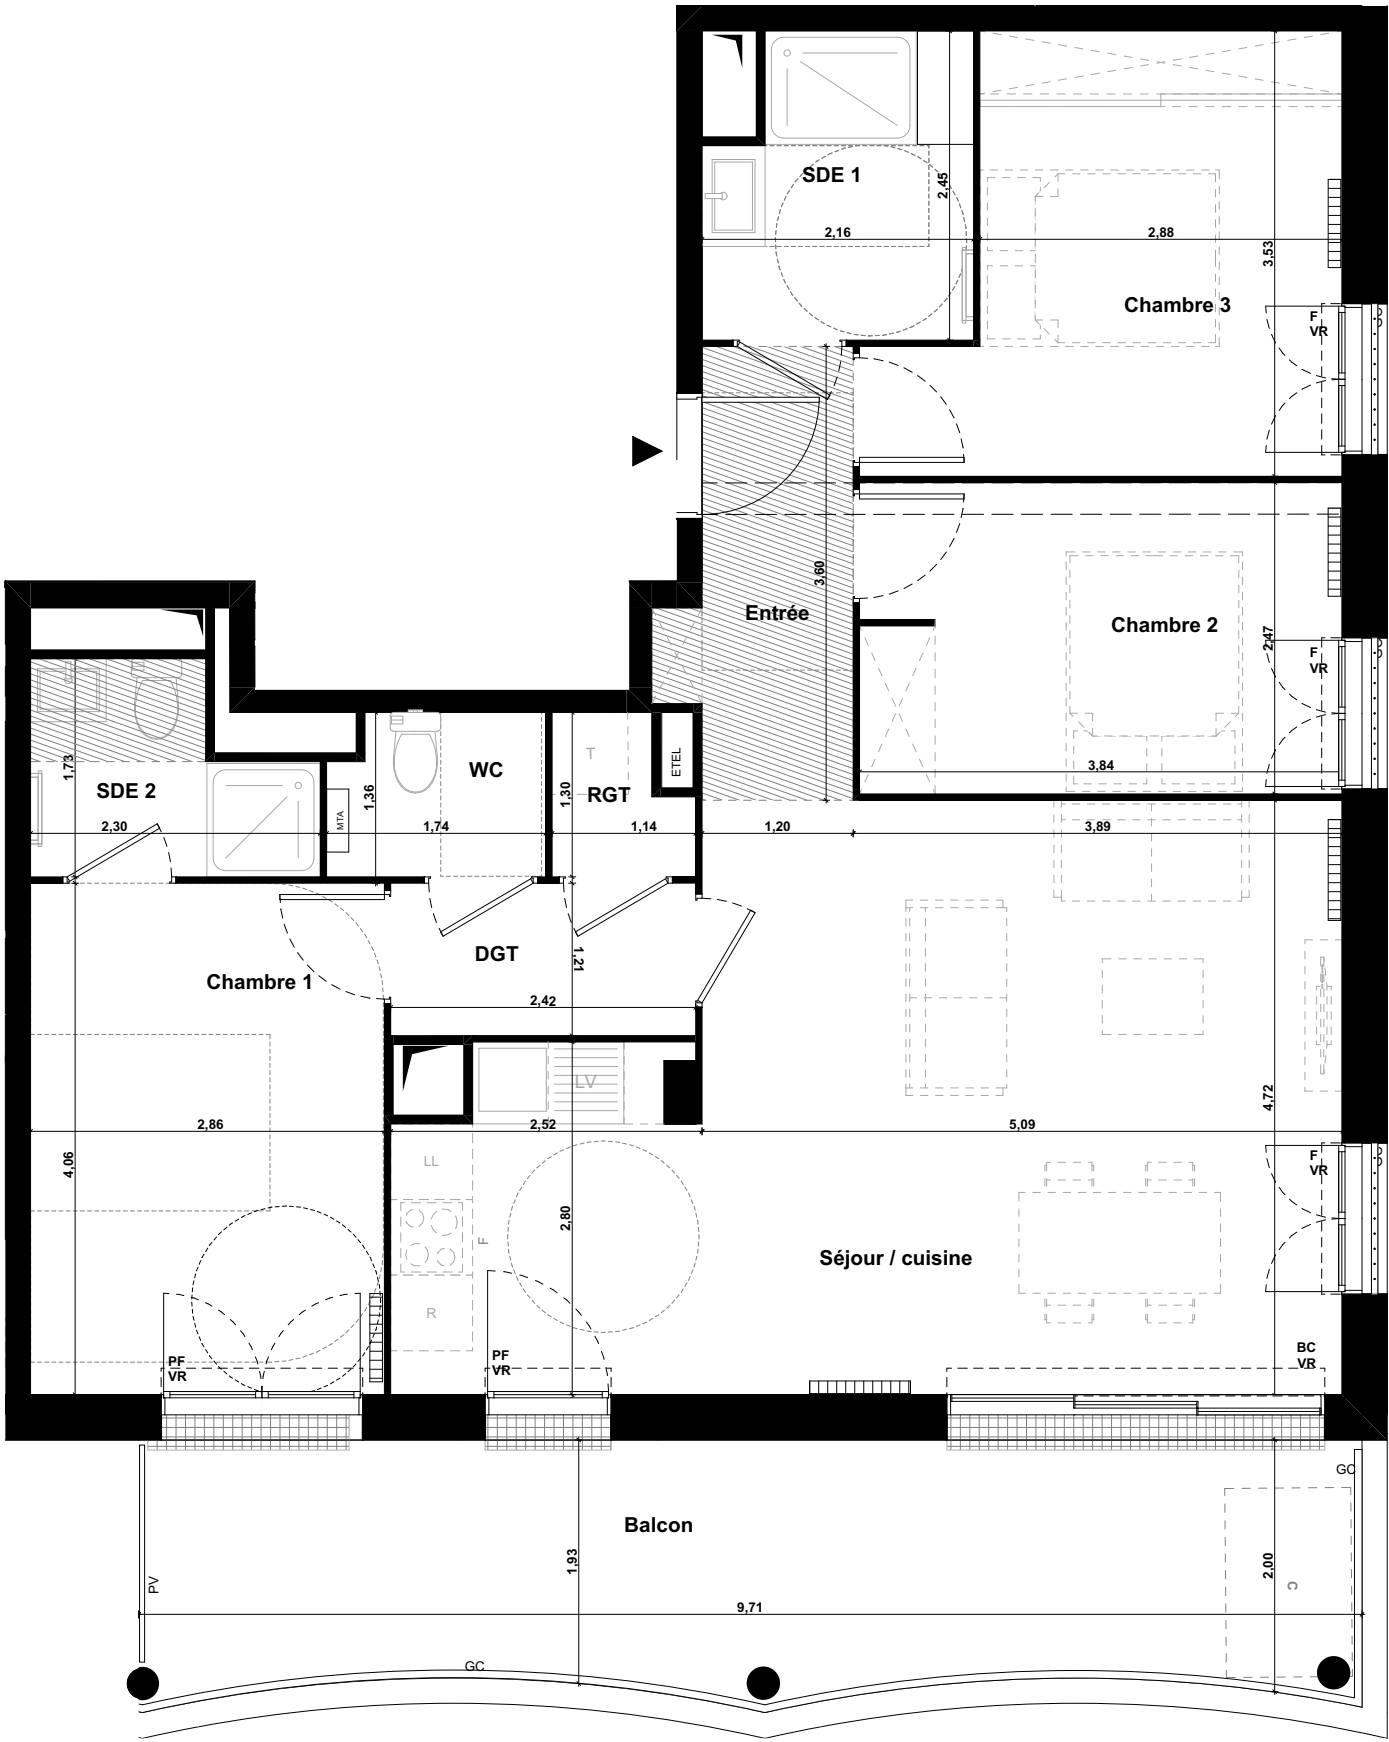

|                          |                 |
|--------------------------|-----------------|
| Séjour / cuisine         | 30,64           |
| Chambre 1                | 11,61           |
| Chambre 2                | 9,47            |
| Chambre 3                | 11,16           |
| Entrée                   | 4,32            |
| RGT                      | 1,29            |
| SDE 1                    | 4,91            |
| SDE 2                    | 3,34            |
| WC                       | 2,18            |
| DGT                      | 2,93            |
| <b>TOTAL SHAB</b>        | <b>81,85 m²</b> |
| Balcon                   | 19,06           |
| <b>TOTALS EXTERIEURS</b> | <b>19,06 m²</b> |

DATE: 15/04/2024 IND: V2 SERIE NOTAIRE

DOCUMENT NON CONTRACTUEL  
Nota : Les éléments en pointillé ne sont pas dus. Les prestations décrites sont données à titre indicatif. Le Maître d'ouvrage se réserve le droit d'apporter toutes modifications par des prestations similaires, équivalentes ou pour répondre à des problèmes d'ordre technique. Les cotes et les surfaces ainsi que l'emplacement des gaines et de l'appareillage électrique sont mentionnés à titre indicatif. Ils sont susceptibles d'être soumis à de légères variations en fonction d'impératifs techniques ou administratifs. Les tolérances d'usage seront admises en ce qui concerne les dimensions et les surfaces indiquées.

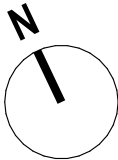

LEGENDE DE PLAN

- BC= Baie coulissante  
PF= Porte fenêtre  
F= Fenêtre

VR= Volet roulant  
GC= Garde - Corps  
PV= Pare-vue

ETEL= Tableau électrique  
Radiateur  
Sèche-serviette

LL Lave linge  
LV Lave vaisselle

R Réfrigérateur  
Plaques de cuisson

MO Micro-ondes  
Emplacement Evier  
Tri selectif

VR Commande électrique VR chassis en double hauteur  
F Four  
C Zone de composte 1.5m²

Faux-plafond  
Attentes raccords sanitaires réversibilité pmr

Gaine  
Retombée de poutre  
EP Descentes eaux pluviales