



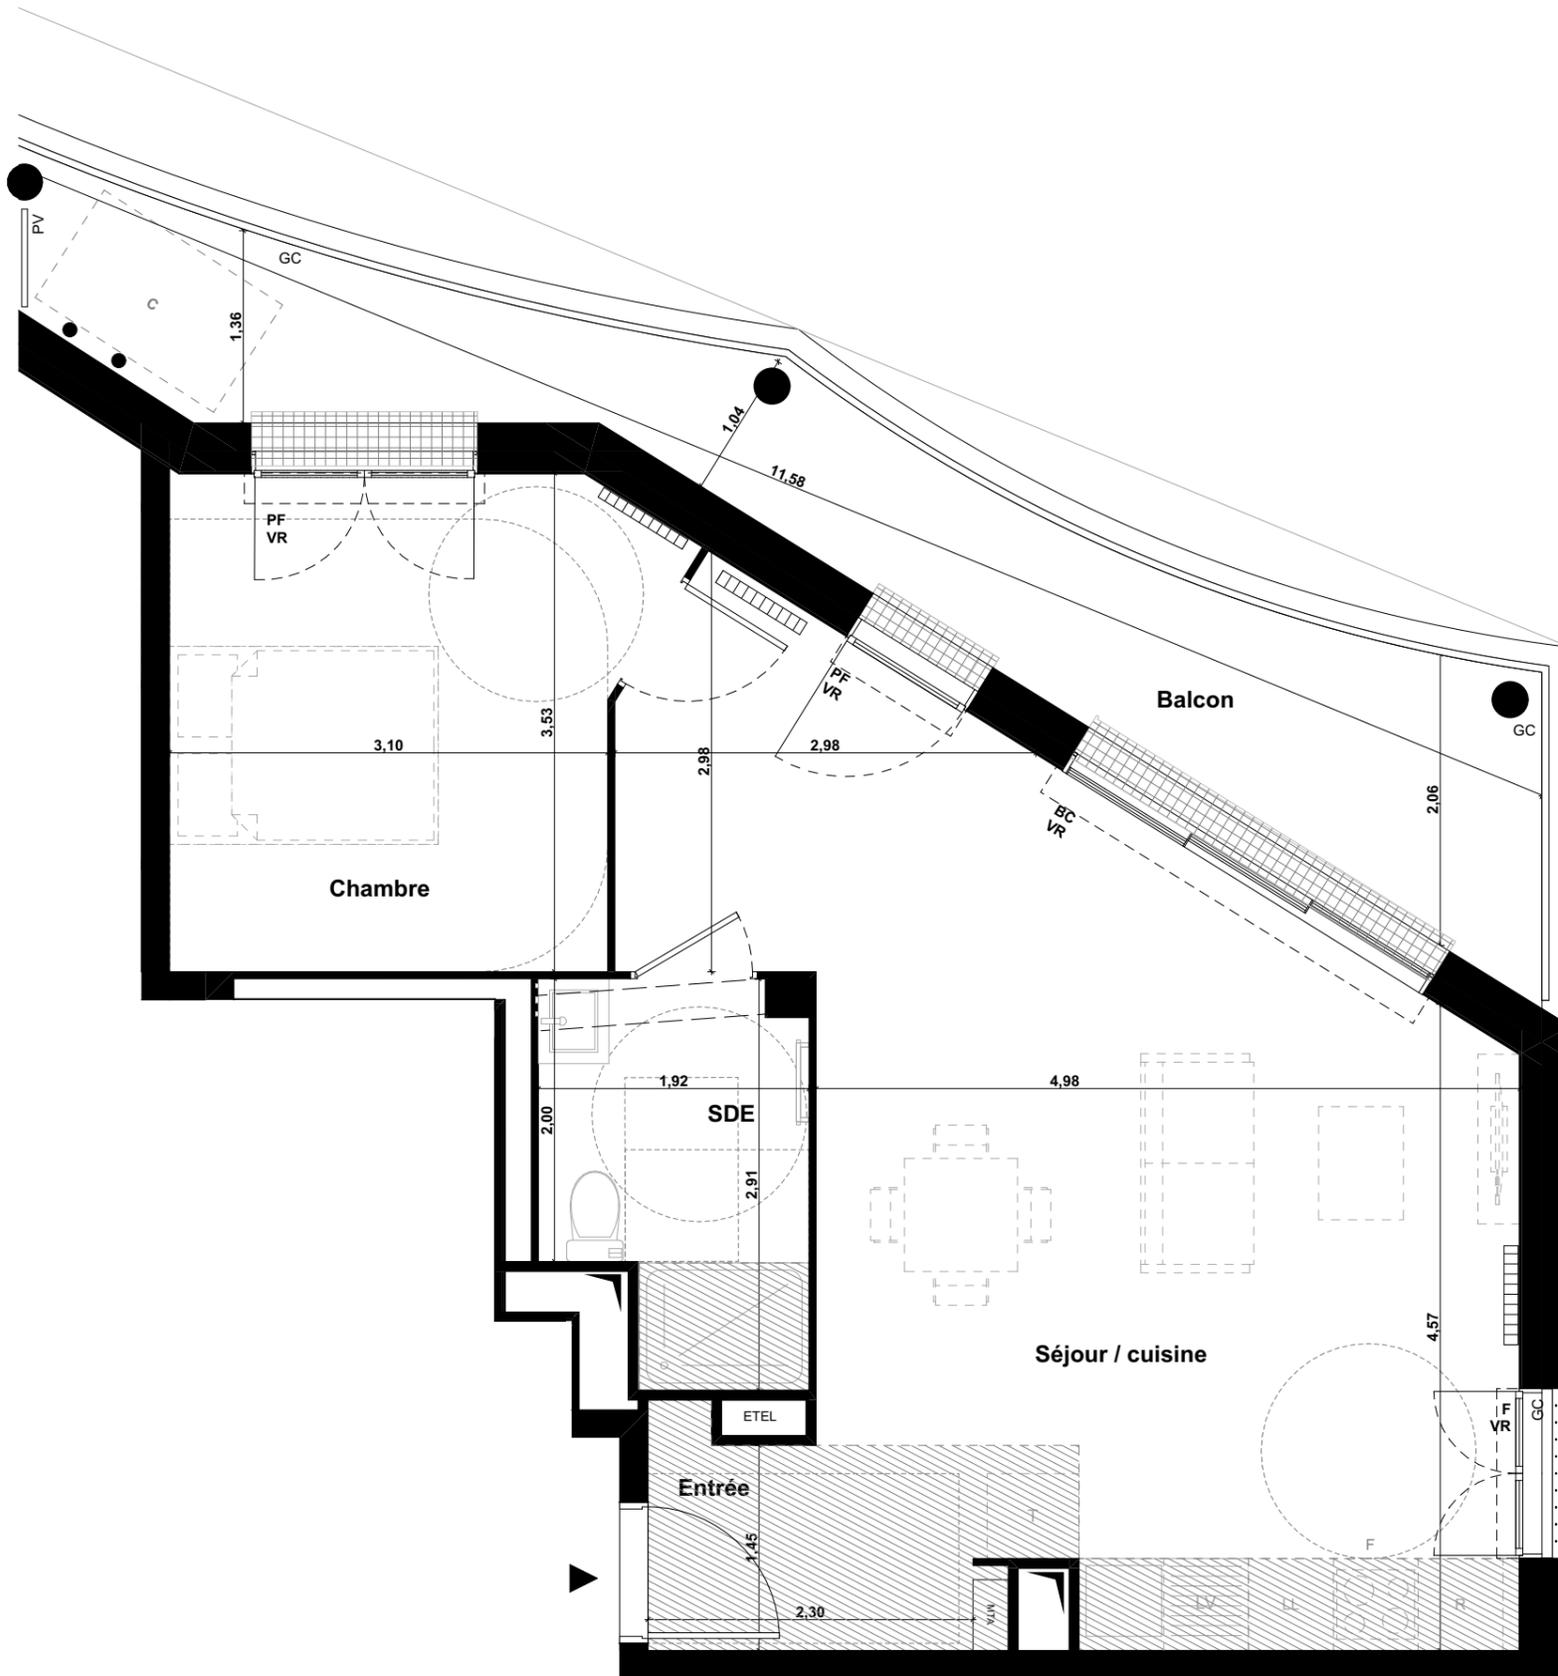

| | |
|------------------------|----------------------------|
| Séjour / cuisine | 30,33 |
| Chambre | 11,43 |
| Entrée | 3,48 |
| SDE | 4,84 |
| TOTAL SHAB | 50,08 m² |
| Balcon | 14,30 |
| TOTAL EXTERIEUR | 14,30 m² |

DATE: 15/04/2024 IND: V2 SERIE NOTAIRE

DOCUMENT NON CONTRACTUEL
Nota : Les éléments en pointillé ne sont pas dus. Les prestations décrites sont données à titre indicatif. Le Maître d'ouvrage se réserve le droit d'apporter toutes modifications par des prestations similaires, équivalentes ou pour répondre à des problèmes d'ordre technique. Les cotes et les surfaces ainsi que l'emplacement des gaines et de l'appareillage électrique sont mentionnés à titre indicatif. Ils sont susceptibles d'être soumis à de légères variations en fonction d'impératifs techniques ou administratifs. Les tolérances d'usage seront admises en ce qui concerne les dimensions et les surfaces indiquées.

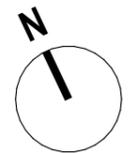

LEGENDE DE PLAN

- | | | | | | | | |
|----------------------|-------------------|--------------------------|-------------------|--------------------|-------------------|---|--|
| BC= Baie coulissante | VR= Volet roulant | ETEL= Tableau électrique | LL Lave linge | R Réfrigérateur | MO Micro-ondes | VR Commande électrique VR chassis en double hauteur | Gaine |
| PF= Porte fenêtre | GC= Garde - Corps | Radiateur | LV Lave vaisselle | Plaques de cuisson | Emplacement Evier | F Four | Retombée de poutre |
| F= Fenêtre | PV= Pare-vue | Sèche-serviette | | | T Tri selectif | C Zone de composte 1.5m ² | Attentes raccords sanitaires réversibilité pmr |
| | | | | | | | EP Descentes eaux pluviales |

