




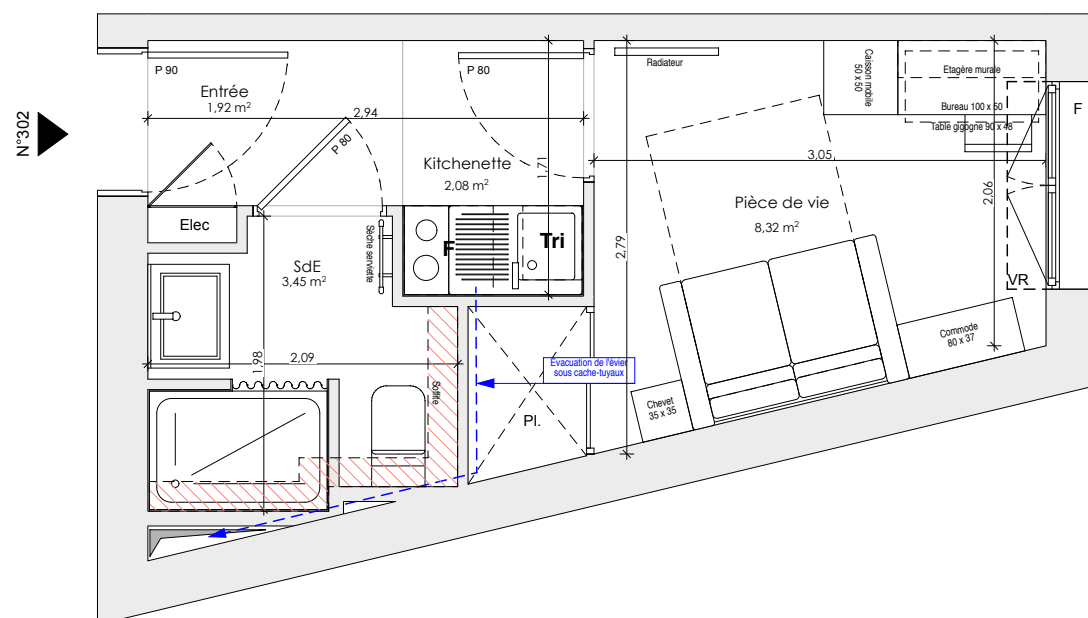

NOTA: Des modifications sont susceptibles d'être apportées à ce plan en fonction des nécessités techniques ou réglementaire de la réalisation, tant en ce qui concerne les dimensions libres, que l'équipement, les surfaces, les hauteurs sous plafond ainsi que les hauteurs de seuils ou allèges indiquées sont approximatives. Les retombées, soffites, faux-plafonds, trappes de visites, ainsi que l'emplacement des descentes d'eaux pluviales, des équipements sanitaires ne sont pas tous figures ou le sont à titre indicatif.

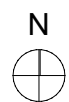

Résidences
Étudiantes
de France

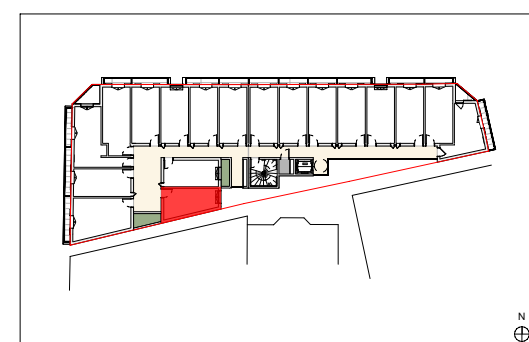

R+3	Studio
-----	--------

SURFACES ANNEXES

LL	LAVE-LINGE
LV	LAVE-VAISSELLE
R	RÉFRIGÉRATEUR
	CUISON
VR	VOLET ROULANT
	TABLEAU ELECTRIQUE
	SÈCHE-SERViette
HSP	HAUTEUR SOUS PLAFOND
HSPF	HAUTEUR SOUS FAUX-PLAFOND

GAINE TECHNIQUE

PLACARD

Hauteur sous plafond des pièces principales sauf mention particulière: 2,53m

Echelle: 1/50°	Date: 03/12/24	INDICE: 0
----------------	----------------	-----------