



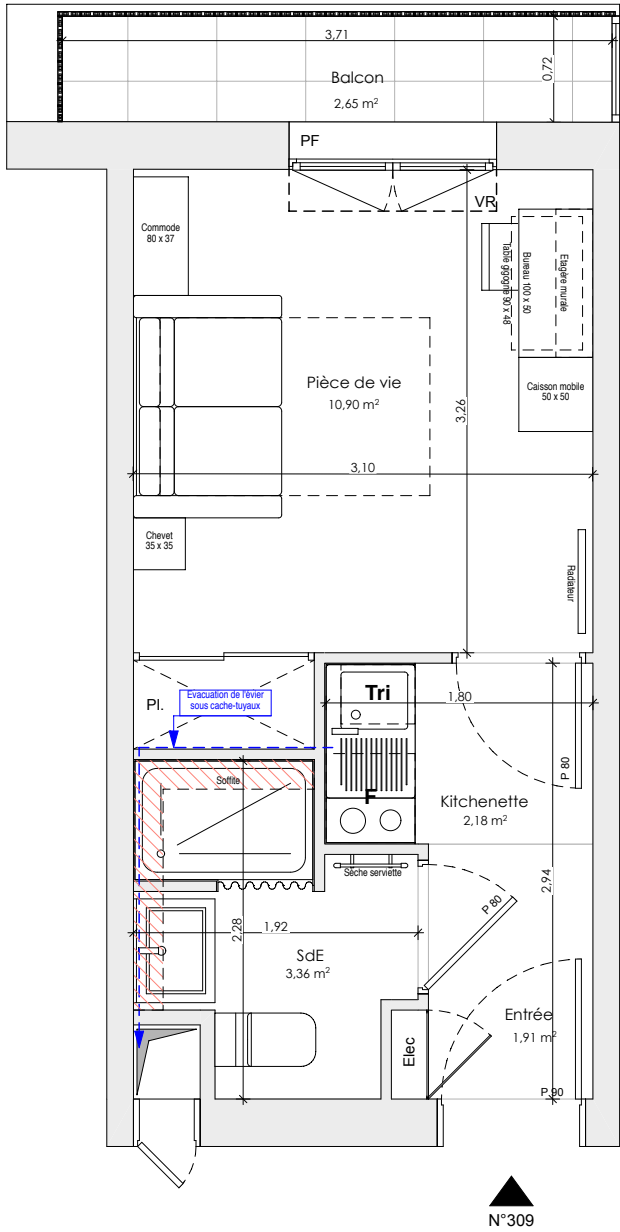

N°309

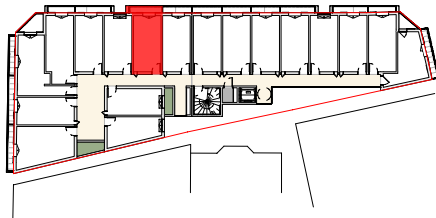

23 Traverse de la Plaine
06150 CANNES-la-Bocca



APPARTEMENT N°309

R+3

Studio

Entrée	1,91m ²
Kitchenette	2,18m ²
Pièce de vie + Pl.	10,90m ²
SdE	3,36m ²
SURFACES PRIVATIVES	18,35m²

SURFACES ANNEXES

Balcon	2,65m ²
--------	--------------------

LÉGENDE

LL	LAVE-LINGE
LV	LAVE-VAISSELLE
R	RÉFRIGÉRATEUR
C	CUISON
VR	VOILE ROULANT
TE	TABLEAU ELECTRIQUE
SS	SÈCHE-SERVETTE
HSP	HAUTEUR SOUS PLAFOND
HSFP	HAUTEUR SOUS FAUX-PLAFOND

	FAUX-PLAFOND, SOFFITE
	GAINE TECHNIQUE
	PLACARD

Hauteur sous plafond des pièces principales sauf mention particulière: 2,53m

Echelle: 1/50°

Date: 03/12/24

INDICE: 0



NOTA:
Des modifications sont susceptibles d'être apportées à ce plan en fonction des nécessités techniques ou réglementaire de la réalisation, tant en ce qui concerne les dimensions libres, que l'équipement, les surfaces, les hauteurs sous plafond ainsi que les hauteurs de seuils ou allèges indiquées sont approximatives. Les retombées, soffites, faux-plafonds, trappes de visites, ainsi que l'emplacement des descentes d'eaux pluviales, des équipements sanitaires ne sont pas tous figures ou le sont à titre indicatif.