



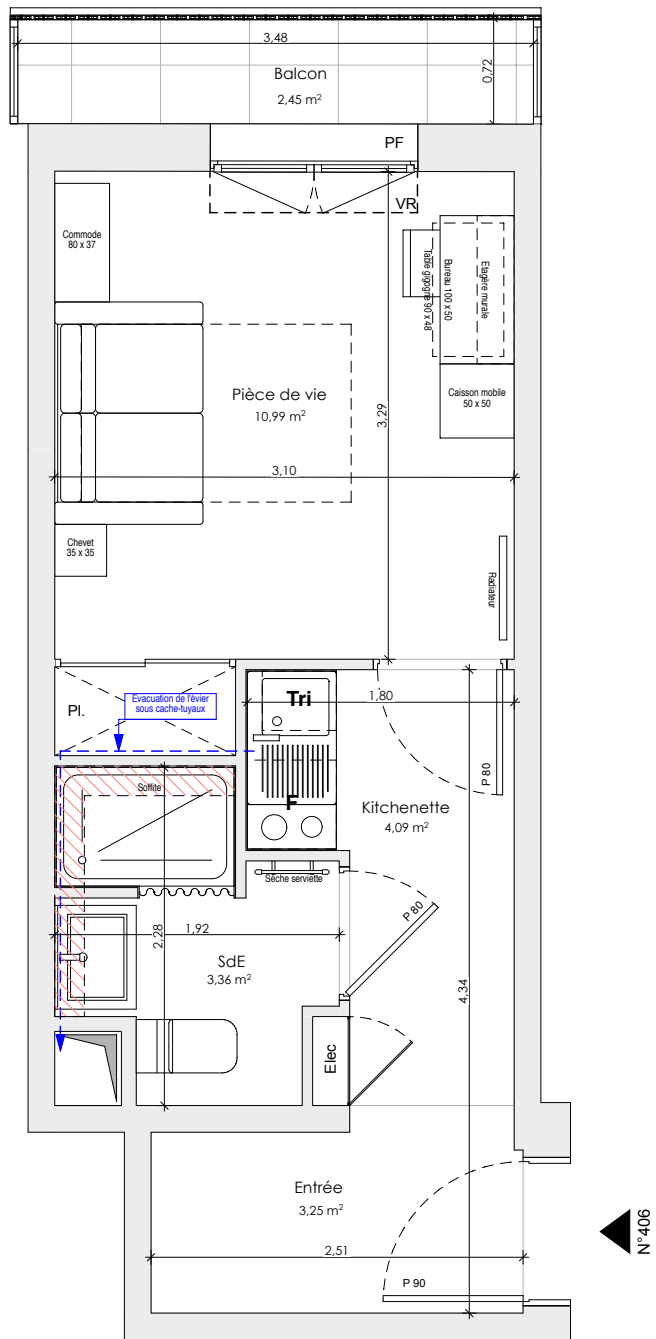

23 Traverse de la Plaine
06150 CANNES-la-Bocca

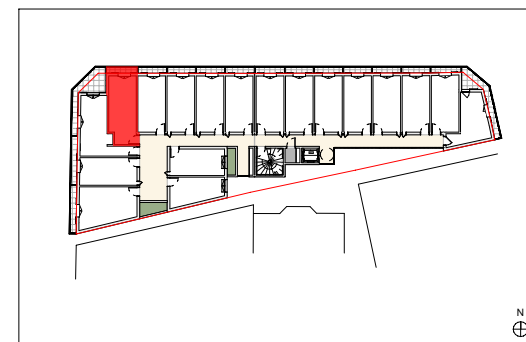

APPARTEMENT N°406

R+4	Studio
-----	--------

Entrée	3,25m ²
Kitchenette	4,09m ²
Pièce de vie + Pl.	10,99m ²
SdE	3,36m ²
SURFACES PRIVATIVES	21,69m²

SURFACES ANNEXES

Balcon	2,45m ²
--------	--------------------

LÉGENDE

LL	LAVE-LINGE		FAUX-PLAFOND, SOFFITE
LV	LAVE-VAISSELLE		
R	RÉFRIGÉRATEUR		
C	CUISISON		
VR	VOILET ROULANT		GAINE TECHNIQUE
TE	TABEAU ELECTRIQUE		
SS	SÈCHE-SERVETTE		PLACARD
HSP	HAUTEUR SOUS PLAFOND		
HSFP	HAUTEUR SOUS FAUX-PLAFOND		

Hauteur sous plafond des pièces principales sauf mention particulière: 2,48m

Echelle: 1/50° Date: 03/12/24 INDICE: 0



NOTA:
Des modifications sont susceptibles d'être apportées à ce plan en fonction des nécessités techniques ou réglementaire de la réalisation, tant en ce qui concerne les dimensions libres, que l'équipement, les surfaces, les hauteurs sous plafond ainsi que les hauteurs de seuils ou allèges indiquées sont approximatives. Les retombées, soffites, faux-plafonds, trappes de visites, ainsi que l'emplacement des descentes d'eaux pluviales, des équipements sanitaires ne sont pas tous figures ou le sont à titre indicatif.