


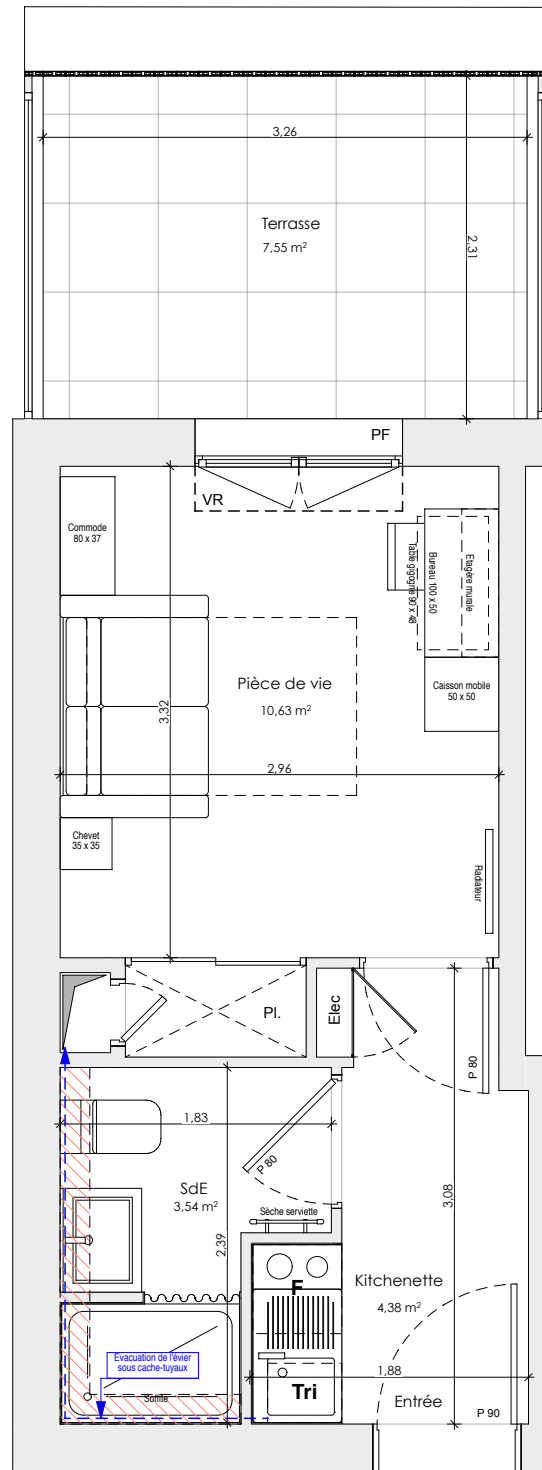


N°503



NOTA:
Des modifications sont susceptibles d'être apportées à ce plan en fonction des nécessités techniques ou réglementaire de la réalisation, tant en ce qui concerne les dimensions libres, que l'équipement, les surfaces, les hauteurs sous plafond ainsi que les hauteurs de seuils ou allèges indiquées sont approximatives. Les retombées, soffites, faux-plafonds, trappes de visites, ainsi que l'emplacement des descentes d'eaux pluviales, des équipements sanitaires ne sont pas tous figures ou le sont à titre indicatif.



23 Traverse de la Plaine
06150 CANNES-la-Bocca

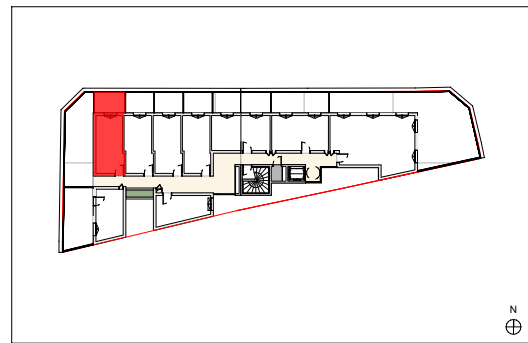

APPARTEMENT N°503	
R+5	Studio
Entrée + Kitchenette	4,38m ²
Pièce de vie + Pl.	10,63m ²
SdE	3,54m ²
SURFACES PRIVATIVES	18,55m²
SURFACES ANNEXES	
Terrasse	7,55m ²

LÉGENDE	
LL LAVE-LINGE LV LAVE-VAISSELLE R RÉFRIGÉRATEUR C CUISSON VR VOILE ROULANT TE TABLEAU ELECTRIQUE SS SÈCHE-SERVETTE HSP HAUTEUR SOUS PLAFOND HSFP HAUTEUR SOUS FAUX-PLAFOND	FAUX-PLAFOND, SOFFITE GAINÉ TECHNIQUE PLACARD
Hauteur sous plafond des pièces principales sauf mention particulière: 2,70m	
Echelle: 1/50°	Date: 03/12/24
INDICE: 0	