



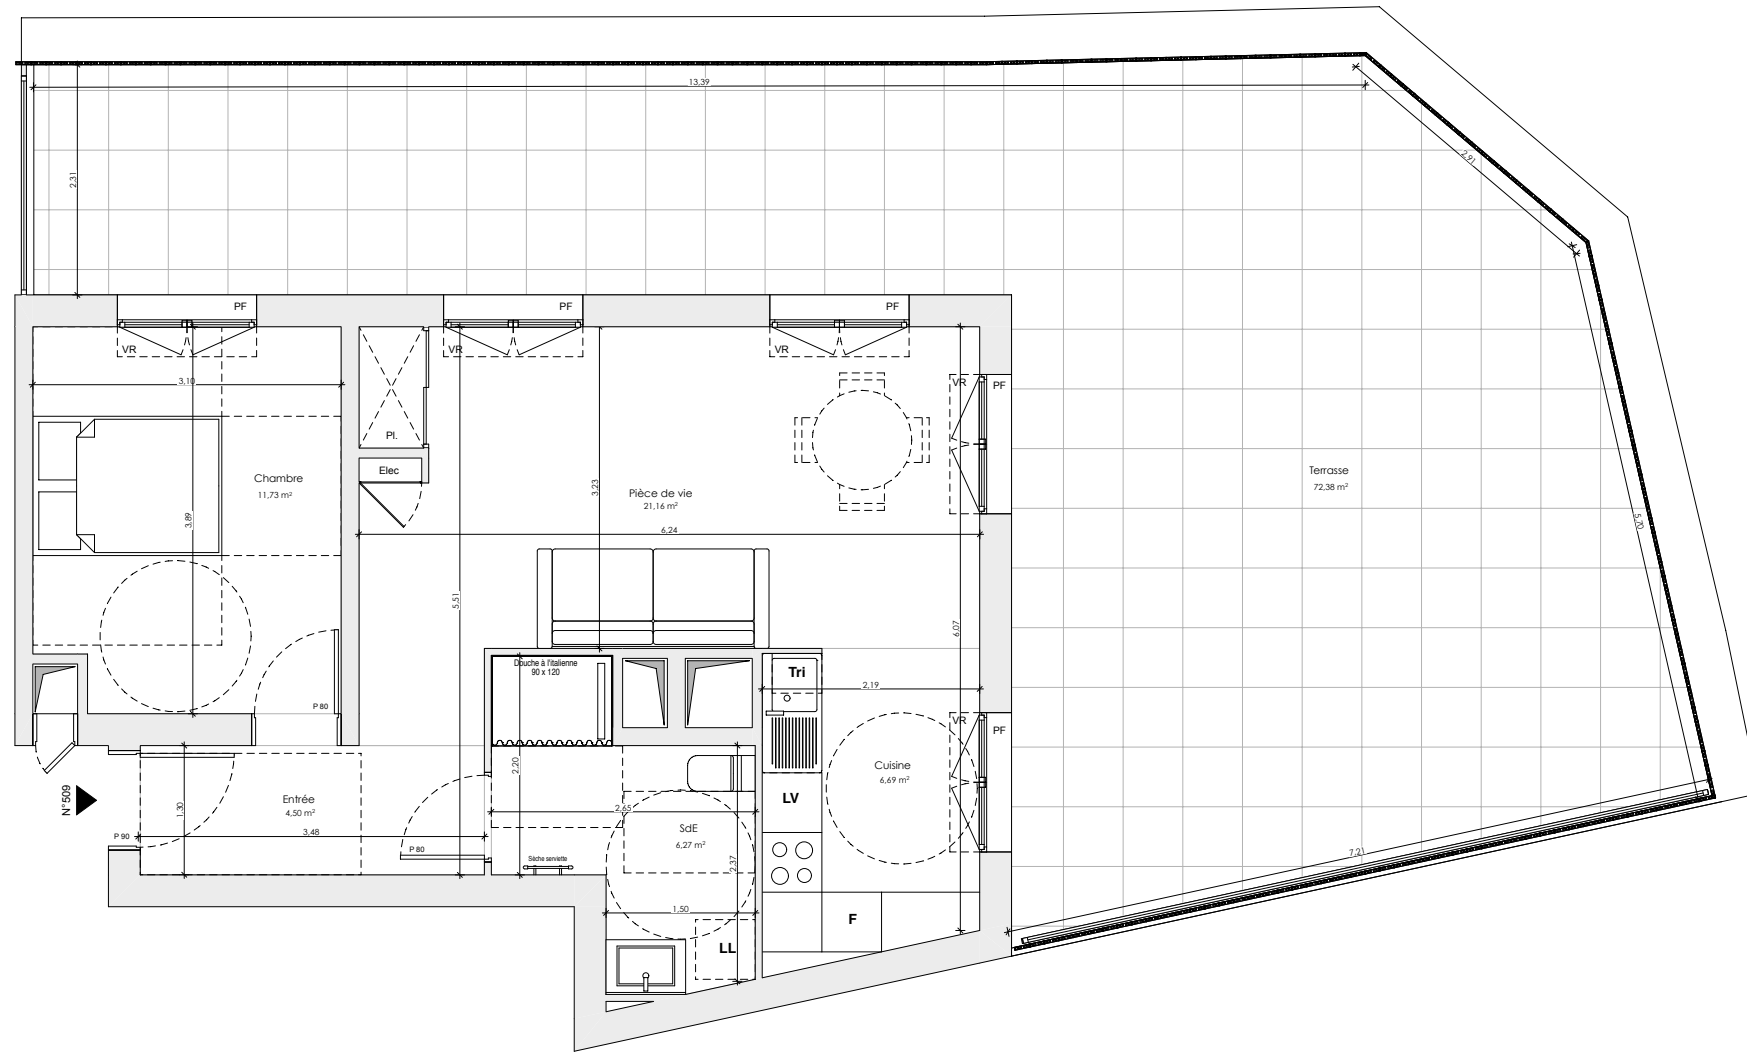

23 Traverse de la Plaine
06150 CANNES-la-Bocca

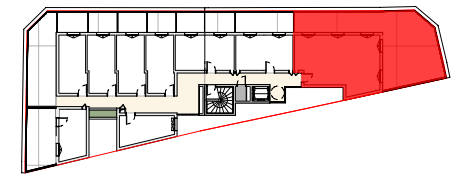

APPARTEMENT N°509

R+5

T2

Entrée	4,50m ²
Chambre	11,73m ²
Pièce de vie + Pl.	21,16m ²
Cuisine	6,69m ²
SdE	6,27m ²
SURFACES PRIVATIVES	50,35m²

SURFACES ANNEXES

Terrasse	72,38m ²
----------	---------------------



NOTA:
Des modifications sont susceptibles d'être apportées à ce plan en fonction des nécessités techniques ou réglementaire de la réalisation, tant en ce qui concerne les dimensions libres, que l'équipement, les surfaces, les hauteurs sous plafond ainsi que les hauteurs de seuils ou allèges indiquées sont approximatives. Les retombées, soffites, faux-plafonds, trappes de visites, ainsi que l'emplacement des descentes d'eaux pluviales, des équipements sanitaires ne sont pas tous figures ou le sont à titre indicatif.

LÉGENDE

LL	LAVE-LINGE		FAUX-PLAFOND, SOFFITE
LV	LAVE-VAISSELLE		
R	RÉFRIGÉRATEUR		
C	CUISON		
VR	VOLET ROULANT		
VB	VARIABLE ÉLECTRIQUE		
SR	SÈCHE-SERVETTE		
HSP	HAUTEUR SOUS PLAFOND		
HSPF	HAUTEUR SOUS FAUX-PLAFOND		
			GAINES TECHNIQUES
			PLACARD

Hauteur sous plafond des pièces principales sauf mention particulière: 2,70m

Echelle: 1/75°	Date: 03/12/24	INDICE: 0
----------------	----------------	-----------