



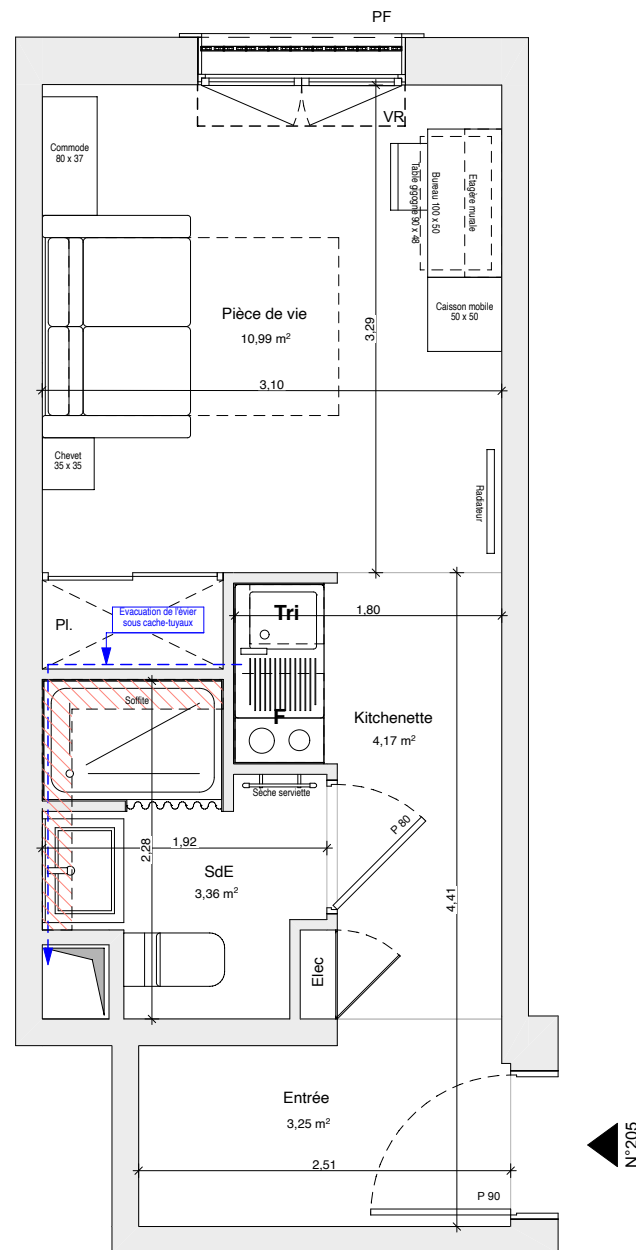

23 Traverse de la Plaine
06150 CANNES-la-Bocca

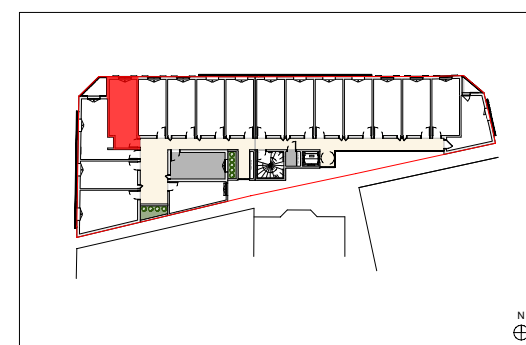

APPARTEMENT N°205

R+2	Studio
Entrée	3,25m ²
Kitchenette	4,17m ²
Pièce de vie + Pl.	10,99m ²
SdE	3,36m ²
SURFACES PRIVATIVES	21,77m²

SURFACES ANNEXES

LÉGENDE	
LL L'AVE-L'INGE LV LAVE-VAISSELLE R RÉFRIGÉRATEUR CUISON VOLET ROLANT TABLEAU ÉLECTRIQUE SÈCHE-SERVETTE HAUTEUR SOUS PLAFOND HOPP HAUTEUR SOUS FAUX-PLAFOND	FAUX-PLAFOND, SOFFITE GAINÉ TECHNIQUE PLACARD
Hauteur sous plafond des pièces principales sauf mention particulière: 2,48m	

Echelle: 1/50° Date: 10/04/25 INDICE: 1



NOTA:
Des modifications sont susceptibles d'être apportées à ce plan en fonction des nécessités techniques ou réglementaire de la réalisation, tant en ce qui concerne les dimensions libres, que l'équipement, les surfaces, les hauteurs sous plafond ainsi que les hauteurs de seuils ou allèges indiquées sont approximatives. Les retombées, soffites, faux-plafonds, trappes de visites, ainsi que l'emplacement des descentes d'eaux pluviales, des équipements sanitaires ne sont pas tous figures ou le sont à titre indicatif.