



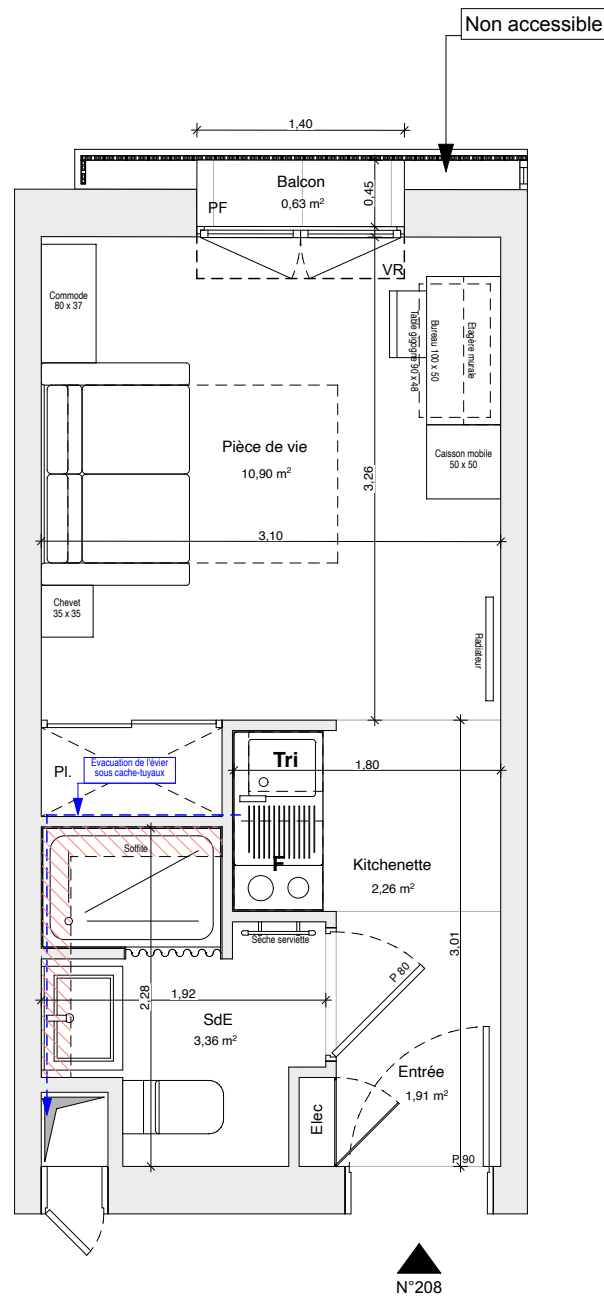

23 Traverse de la Plaine
06150 CANNES-la-Bocca

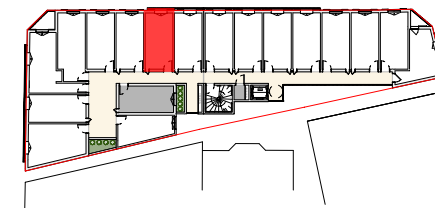

APPARTEMENT N°208

R+2 Studio

Entrée	1,91m ²
Kitchenette	2,26m ²
Pièce de vie + Pl.	10,90m ²
SdE	3,36m ²
SURFACES PRIVATIVES	18,43m²

SURFACES ANNEXES

Balcon	0,63m ²
--------	--------------------

LÉGENDE

LL LAVE-LINGE LV LAVE-VAISSELLE R RÉFRIGÉRATEUR C CUISSON VR VOILET ROULANT TE TABLEAU ELECTRIQUE SS SÈCHE-SERVETTE H HAUTEUR SOUS PLAFOND P HAUTEUR SOUS FAUX-PLAFOND	FAUX-PLAFOND, SOFFITE GAINTE TECHNIQUE PLACARD
--	--

Hauteur sous plafond des pièces principales sauf mention particulière: 2,48m

Echelle: 1/50° Date: 10/04/25 INDICE: 1



NOTA:
Des modifications sont susceptibles d'être apportées à ce plan en fonction des nécessités techniques ou réglementaire de la réalisation, tant en ce qui concerne les dimensions libres, que l'équipement, les surfaces, les hauteurs sous plafond ainsi que les hauteurs de seuils ou allèges indiquées sont approximatives. Les retombées, soffites, faux-plafonds, trappes de visites, ainsi que l'emplacement des descentes d'eaux pluviales, des équipements sanitaires ne sont pas tous figures ou le sont à titre indicatif.