



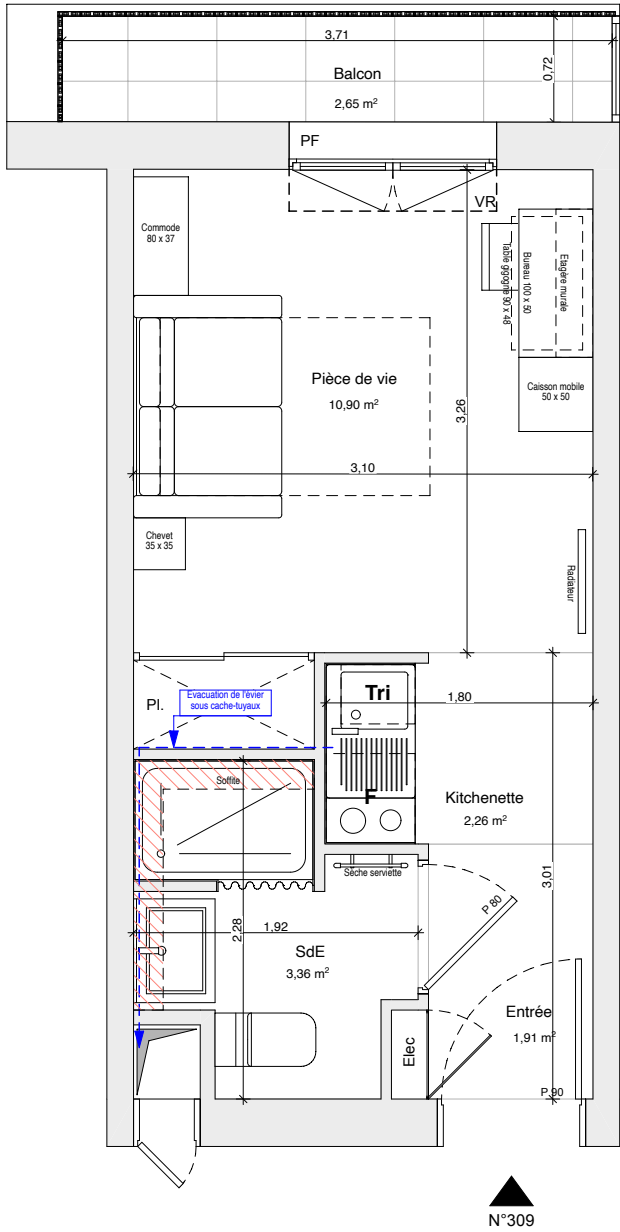

23 Traverse de la Plaine
06150 CANNES-la-Bocca

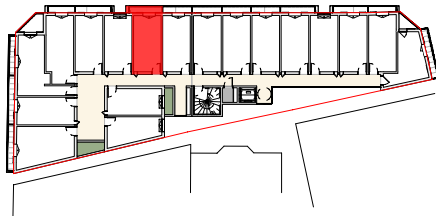

APPARTEMENT N°309

R+3	Studio
Entrée	1,91m ²
Kitchenette	2,26m ²
Pièce de vie + Pl.	10,90m ²
SdE	3,36m ²
SURFACES PRIVATIVES	18,43m²

SURFACES ANNEXES

Balcon	2,65m ²
--------	--------------------



TAMARINS
DEVELOPPEMENT



SINEA

STUD'CITY
Résidence Étudiante



NOTA:
Des modifications sont susceptibles d'être apportées à ce plan en fonction des nécessités techniques ou réglementaire de la réalisation, tant en ce qui concerne les dimensions libres, que l'équipement, les surfaces, les hauteurs sous plafond ainsi que les hauteurs de seuils ou allèges indiquées sont approximatives. Les retombées, soffites, faux-plafonds, trappes de visites, ainsi que l'emplacement des descentes d'eaux pluviales, des équipements sanitaires ne sont pas tous figures ou le sont à titre indicatif.

LÉGENDE

LL LAVE-LINGE	FAUX-PLAFOND, SOFFITE
LV LAVE-VAISSELLE	
R RÉFRIGÉRATEUR	
CU CUISSON	
VR VOILET ROULANT	GAINE TECHNIQUE
TE TABLEAU ÉLECTRIQUE	
SS SÈCHE-SERVETTE	PLACARD
HSP HAUTEUR SOUS PLAFOND	
HSPF HAUTEUR SOUS FAUX-PLAFOND	

Hauteur sous plafond des pièces principales sauf mention particulière: 2,53m

Echelle: 1/50° Date: 10/04/25 INDICE: 1