




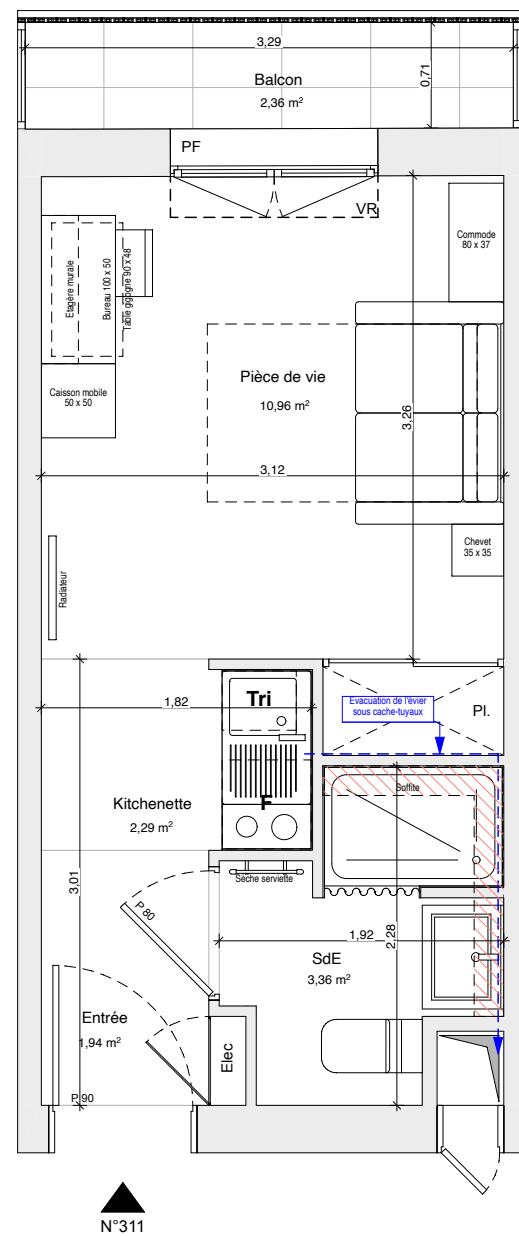

NOTA:
Des modifications sont susceptibles d'être apportées à ce plan en fonction des nécessités techniques ou réglementaire de la réalisation, tant en ce qui concerne les dimensions libres, que l'équipement, les surfaces, les hauteurs sous plafond ainsi que les hauteurs de seuils ou allèges indiquées sont approximatives. Les retombées, soffites, faux-plafonds, trappes de visites, ainsi que l'emplacement des descentes d'eaux pluviales, des équipements sanitaires ne sont pas tous figures ou le sont à titre indicatif.

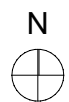

23 Traverse de la Plaine
06150 CANNES-la-Bocca

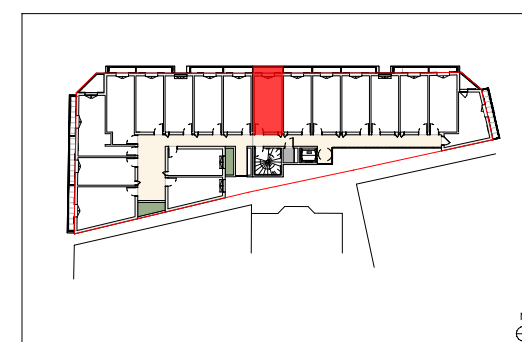

APPARTEMENT N°311	
R+3	Studio

Entrée	1,94m ²
Kitchenette	2,29m ²
Pièce de vie + Pl.	10,96m ²
SdE	3,36m ²
SURFACES PRIVATIVES	18.55m²

SURFACES ANNEXES	
Balcon	2,36m ²

LÉGENDE

LL LV R	LAVE-LINGE LAVE-VAISSELLE REFRIGERATEUR		FAUX-PLAFOND, SOFFITE
	VOLET ROULANT		GAINÉ TECHNIQUE
	SÈCHE-SERVETTE		PLACARD
	HAUTEUR SOUS PLAFOND		
	HAUTEUR SOUS FAUX-PLAFOND		

Hauteur sous plafond des pièces principales sauf mention particulière: 2,53m

Hauteur sous plafond des pièces principales sauf mention particulière: 2,53m

Echelle: 1/50°	Date: 10/04/25	INDICE: 1
-----------------------	----------------	------------------