



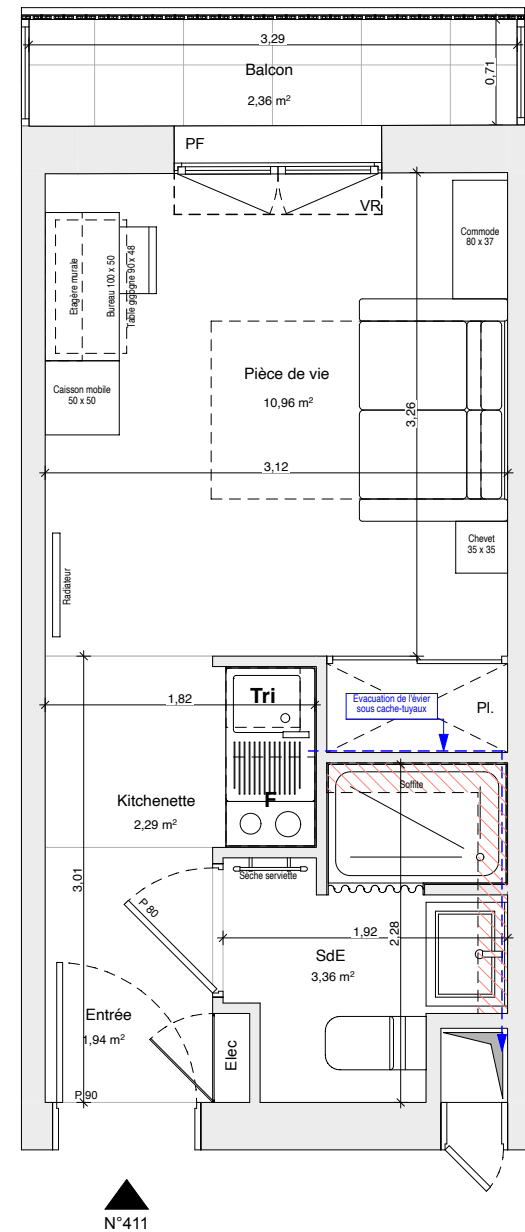

NOTA:
Des modifications sont susceptibles d'être apportées à ce plan en fonction des nécessités techniques ou réglementaire de la réalisation, tant en ce qui concerne les dimensions libres, que l'équipement, les surfaces, les hauteurs sous plafond ainsi que les hauteurs de seuils ou allèges indiquées sont approximatives. Les retombées, soffites, faux-plafonds, trappes de visites, ainsi que l'emplacement des descentes d'eaux pluviales, des équipements sanitaires ne sont pas tous figures ou le sont à titre indicatif.



23 Traverse de la Plaine
06150 CANNES-la-Bocca

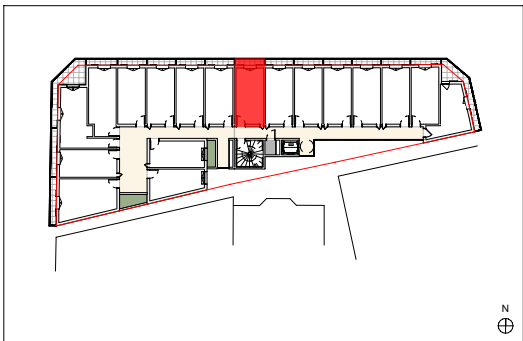

APPARTEMENT N°411	
R+4	Studio
Entrée	1,94m ²
Kitchenette	2,29m ²
Pièce de vie + Pl.	10,96m ²
SdE	3,36m ²
SURFACES PRIVATIVES	18,55m²
SURFACES ANNEXES	
Balcon	2,36m ²

LÉGENDE		
LL L'AVE-L'INGE	FAUX-PLAFOND, SOFFITE	
LV L'AVE-VAISSELLE		
R RÉFRIGÉRATEUR		
CUISON		
VOLET ROULANT	GAINE TECHNIQUE	
TABLEAU ELECTRIQUE		
SÈCHE-SERVETTE	PLACARD	
HAUTEUR SOUS PLAFOND		
HAUTEUR SOUS FAUX-PLAFOND		
Hauteur sous plafond des pièces principales sauf mention particulière: 2,43m		
Echelle: 1/50°	Date: 10/04/25	INDICE: 1