



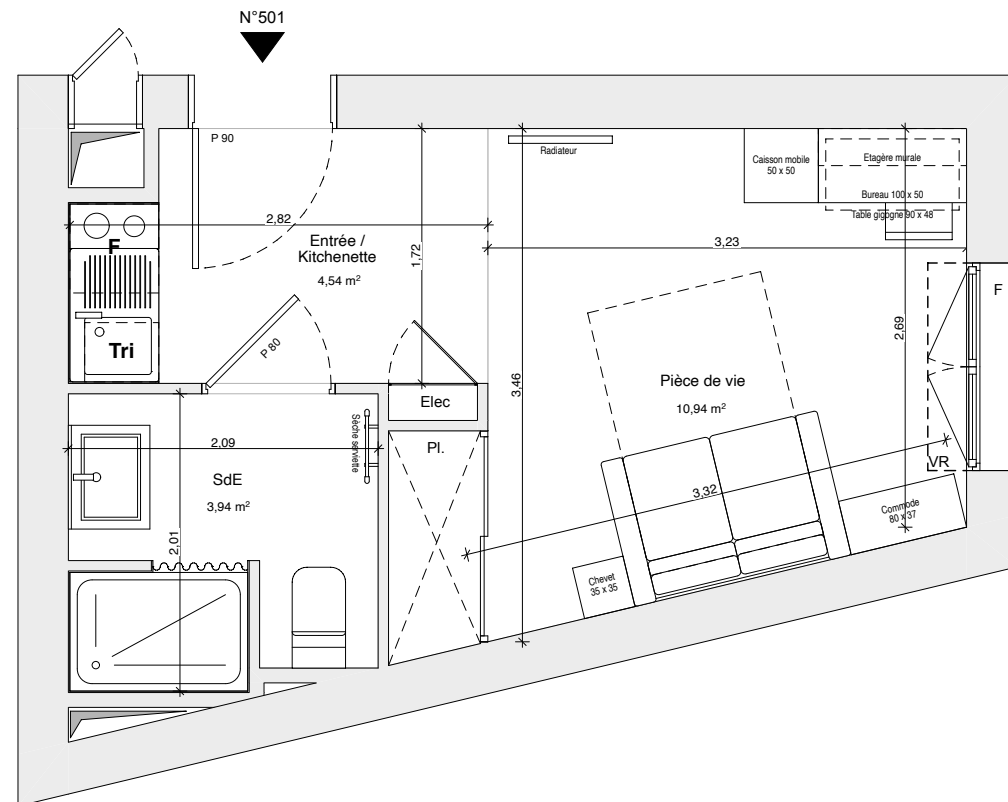

23 Traverse de la Plaine
06150 CANNES-la-Bocca

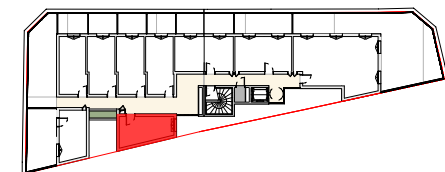

APPARTEMENT N°501

R+5 Studio


Entrée / Kitchenette	4,54m ²
Pièce de vie + Pl.	10,94m ²
SdE	3,94m ²
SURFACES PRIVATIVES	19,42m²

SURFACES ANNEXES



NOTA:
Des modifications sont susceptibles d'être apportées à ce plan en fonction des nécessités techniques ou réglementaire de la réalisation, tant en ce qui concerne les dimensions libres, que l'équipement, les surfaces, les hauteurs sous plafond ainsi que les hauteurs de seuils ou allèges indiquées sont approximatives. Les retombées, soffites, faux-plafonds, trappes de visites, ainsi que l'emplacement des descentes d'eaux pluviales, des équipements sanitaires ne sont pas tous figures ou le sont à titre indicatif.

LÉGENDE

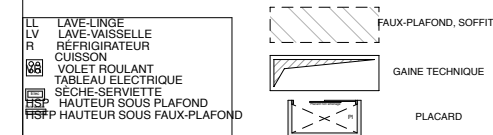

Echelle: 1/50° Date: 10/04/25 INDICE: 1